

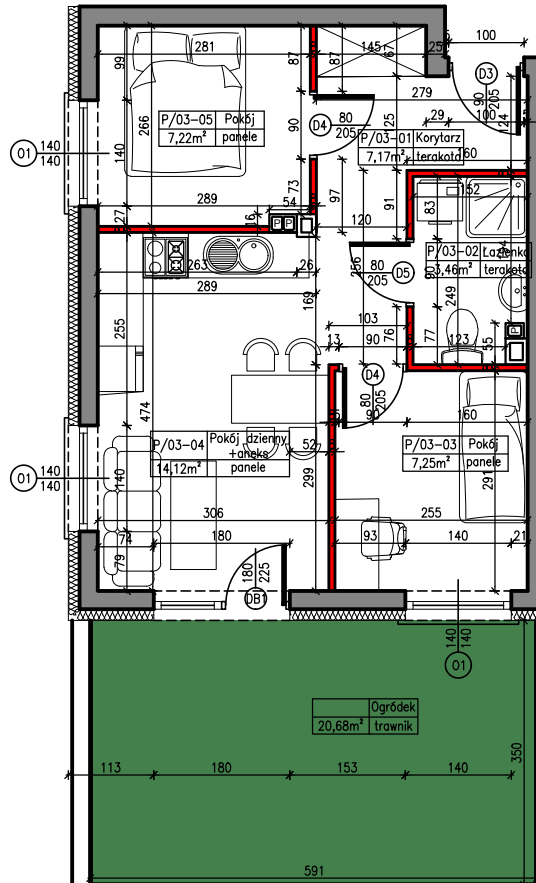


MERKURY GOŁAWSKI sp.j.
ul. Sidorska 53, 21-500 Biała Podlaska

BUDOWA BUDYNKU MIESZKALNEGO WIELORODZINNEGO
ul. Janowska 64a; 21-500 Biała Podlaska

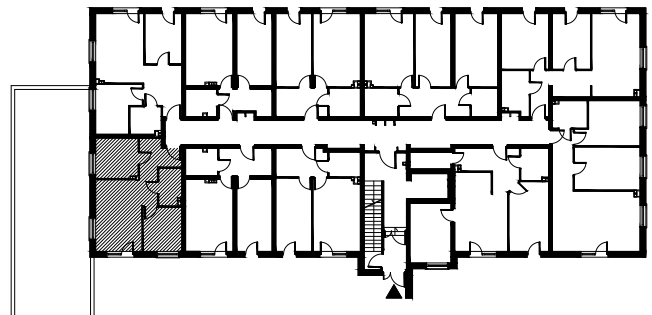

MIESZKANIE NR 03

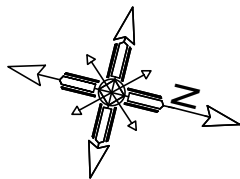

POWIERZCHNIA

39,22m²

KONDYGNACJA

PARTER

MIESZKANIE

nr 03

M3

SKALA

1:100