

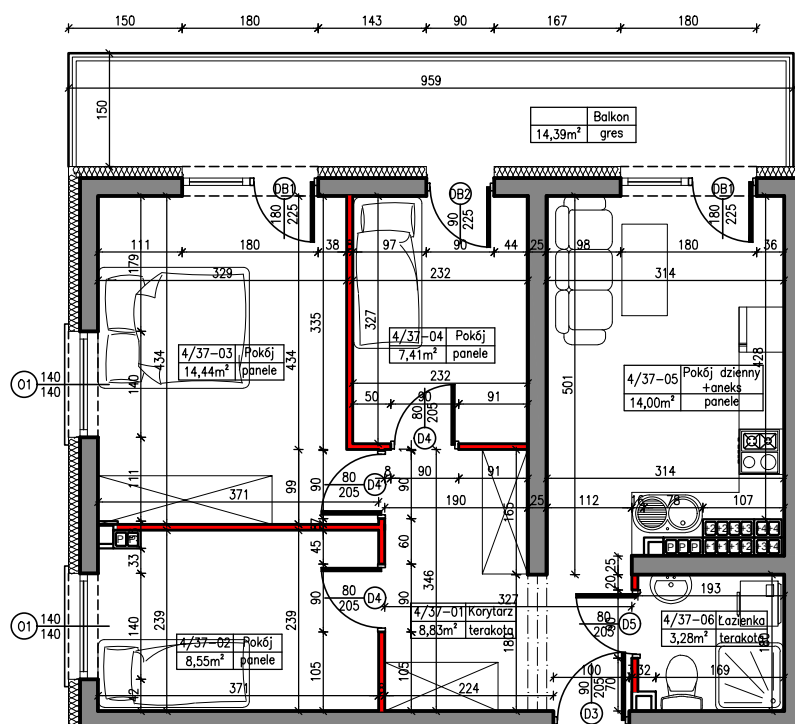


MERKURY GOŁAWSKI sp.j.
ul. Sidorska 53, 21-500 Biała Podlaska

BUDOWA BUDYNKU MIESZKALNEGO WIELORODZINNEGO
ul. Janowska 64a; 21-500 Biała Podlaska

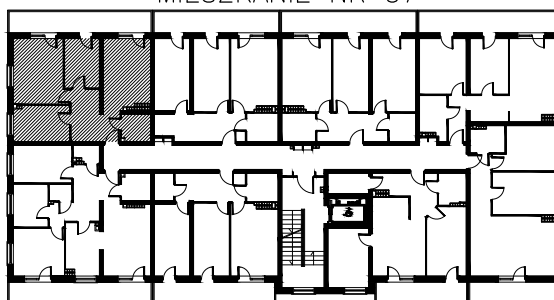

MIESZKANIE NR 37

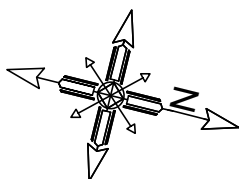

POWIERZCHNIA

56,51m²

KONDYGNACJA

IV PIĘTRO

MIESZKANIE

nr 37

M4

SKALA

1:100