



MERKURY GOŁAWSKI sp.j.
ul. Sidorska 53, 21-500 Biała Podlaska

BUDOWA BUDYNKU MIESZKALNEGO WIELORODZINNEGO
ul. Janowska 64a; 21-500 Biała Podlaska

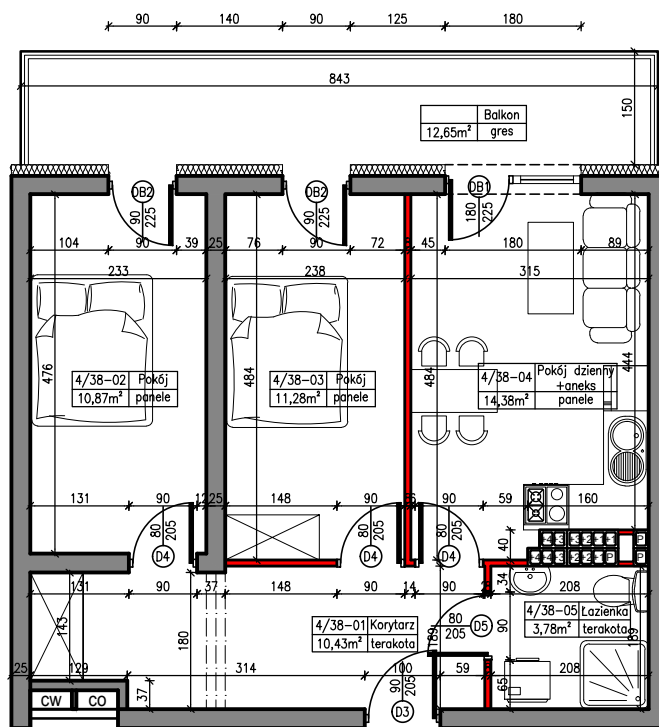

MIESZKANIE NR 38

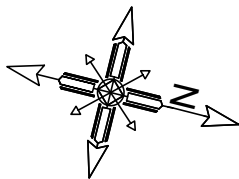

POWIERZCHNIA

50,74m²

KONDYGNACJA

IV PIĘTRO

MIESZKANIE

nr 38

M3

SKALA

1:100