

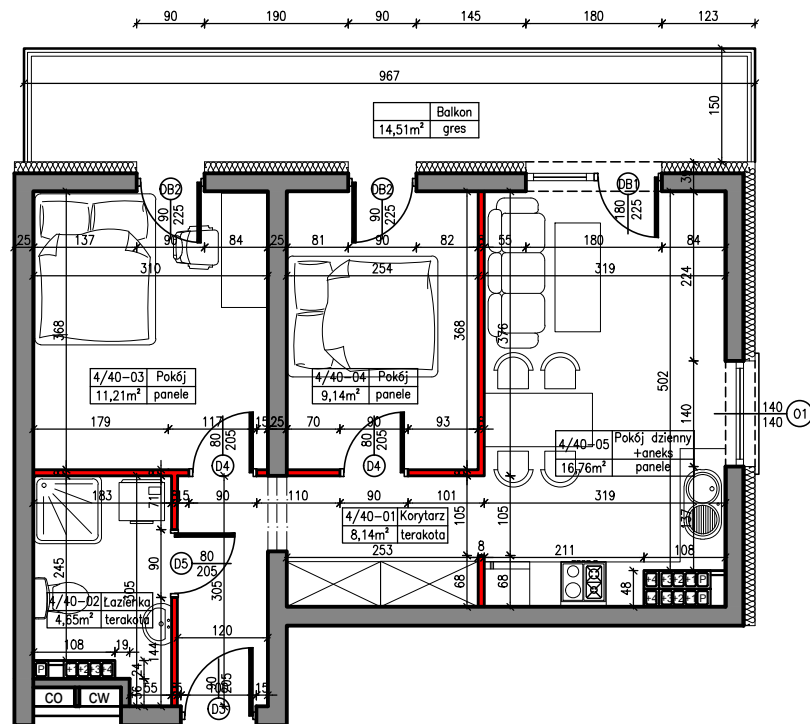


MERKURY GOŁAWSKI sp.j.
ul. Sidorska 53, 21-500 Biała Podlaska

BUDOWA BUDYNKU MIESZKALNEGO WIELORODZINNEGO
ul. Janowska 64a; 21-500 Biała Podlaska

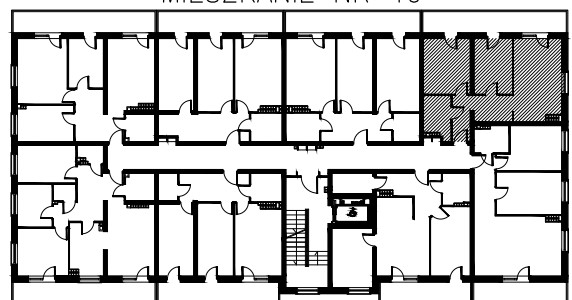

MIESZKANIE NR 40

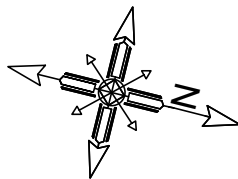

POWIERZCHNIA

49,90m²

KONDYGNACJA

IV PIĘTRO

MIESZKANIE

nr 40

M3

SKALA

1:100