

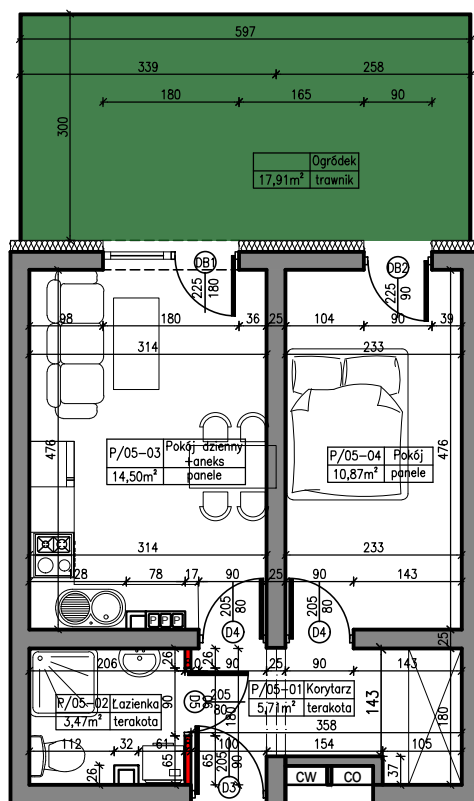


MERKURY GOŁAWSKI sp.j.  
ul. Sidorska 53, 21-500 Biata Podlaska

BUDOWA BUDYNKU MIESZKALNEGO WIELORODZINNEGO  
ul. Janowska 64a; 21-500 Biata Podlaska

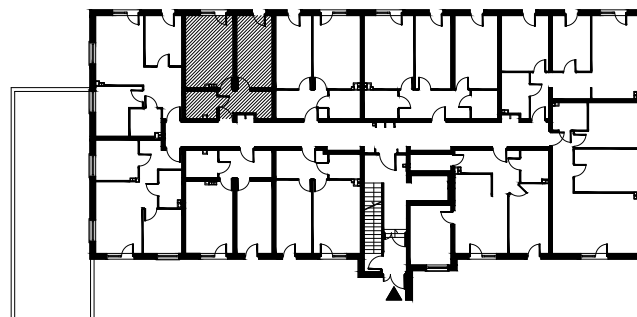

MIESZKANIE NR 05

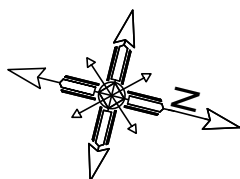

POWIERZCHNIA

34,55m<sup>2</sup>

KONDYGNACJA

PARTER

MIESZKANIE

nr 05

M2

SKALA

1:100