

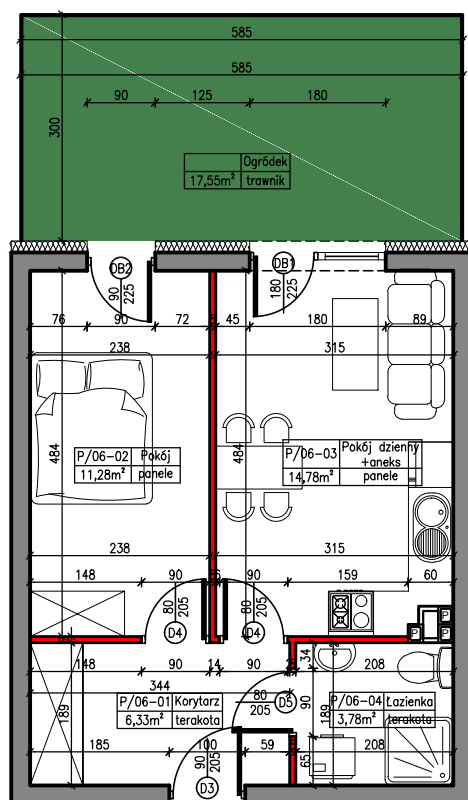


MERKURY GOŁAWSKI sp.j.
ul. Sidorska 53, 21-500 Biata Podlaska

BUDOWA BUDYNKU MIESZKALNEGO WIELORODZINNEGO
ul. Janowska 64a; 21-500 Biata Podlaska

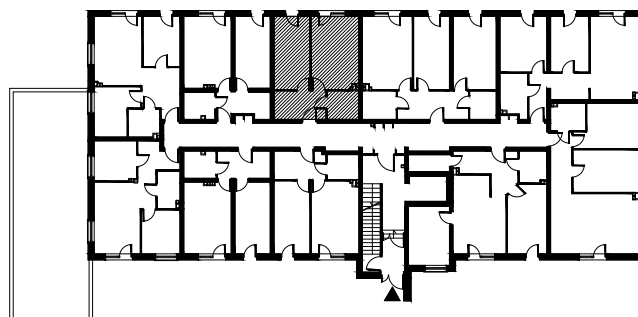

MIESZKANIE NR 06

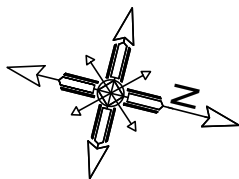

POWIERZCHNIA

36,17m²

KONDYGNACJA

PARTER

MIESZKANIE

nr 06

M2

SKALA

1:100