

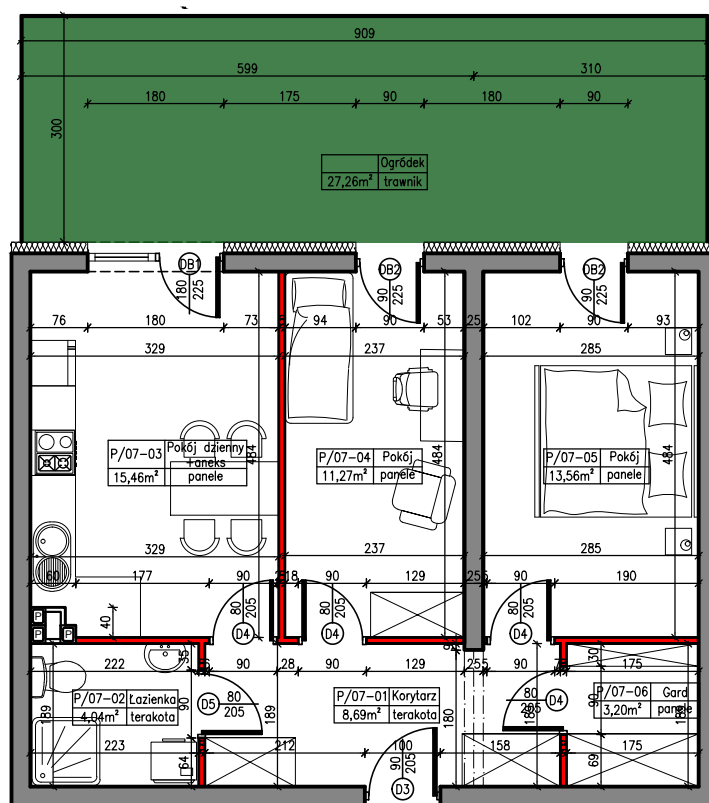


MERKURY GOŁAWSKI sp.j.  
ul. Sidorska 53, 21-500 Biała Podlaska

BUDOWA BUDYNKU MIESZKALNEGO WIELORODZINNEGO  
ul. Janowska 64a; 21-500 Biała Podlaska

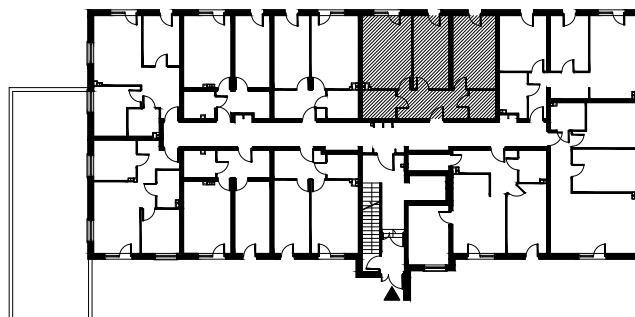

MIESZKANIE NR 07

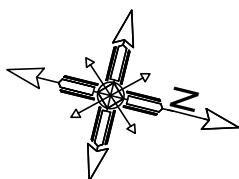

POWIERZCHNIA

56,22m<sup>2</sup>

KONDYGNACJA

PARTER

MIESZKANIE

nr 07

M3

SKALA

1:100