

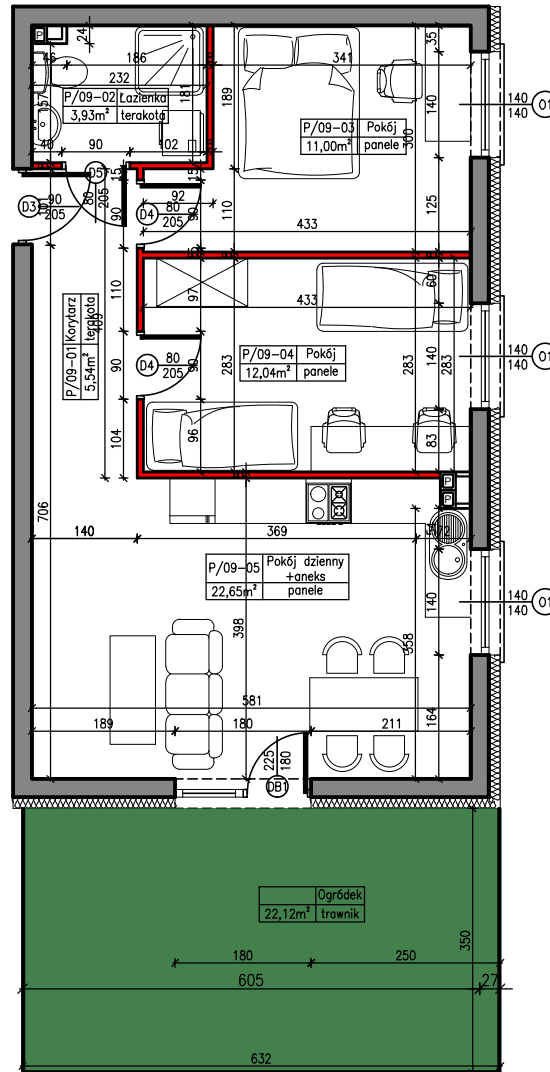


MERKURY GOŁAWSKI sp.j.  
ul. Sidorska 53, 21-500 Biała Podlaska

BUDOWA BUDYNKU MIESZKALNEGO WIELORODZINNEGO  
ul. Janowska 64a; 21-500 Biała Podlaska

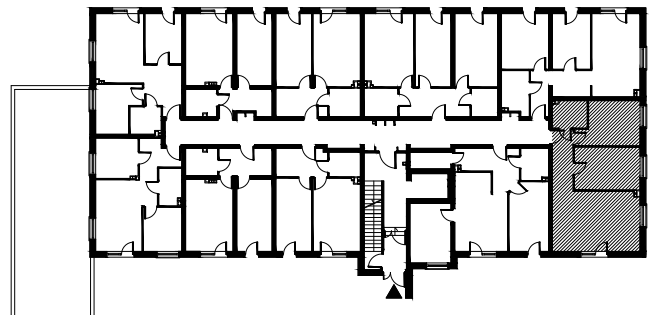

MIESZKANIE NR 09

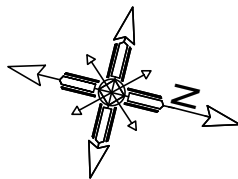

POWIERZCHNIA

55,16m<sup>2</sup>

KONDYGNACJA

PARTER

MIESZKANIE

nr 09

M3

SKALA

1:100